


elewacja południowa

elewacja zachodnia

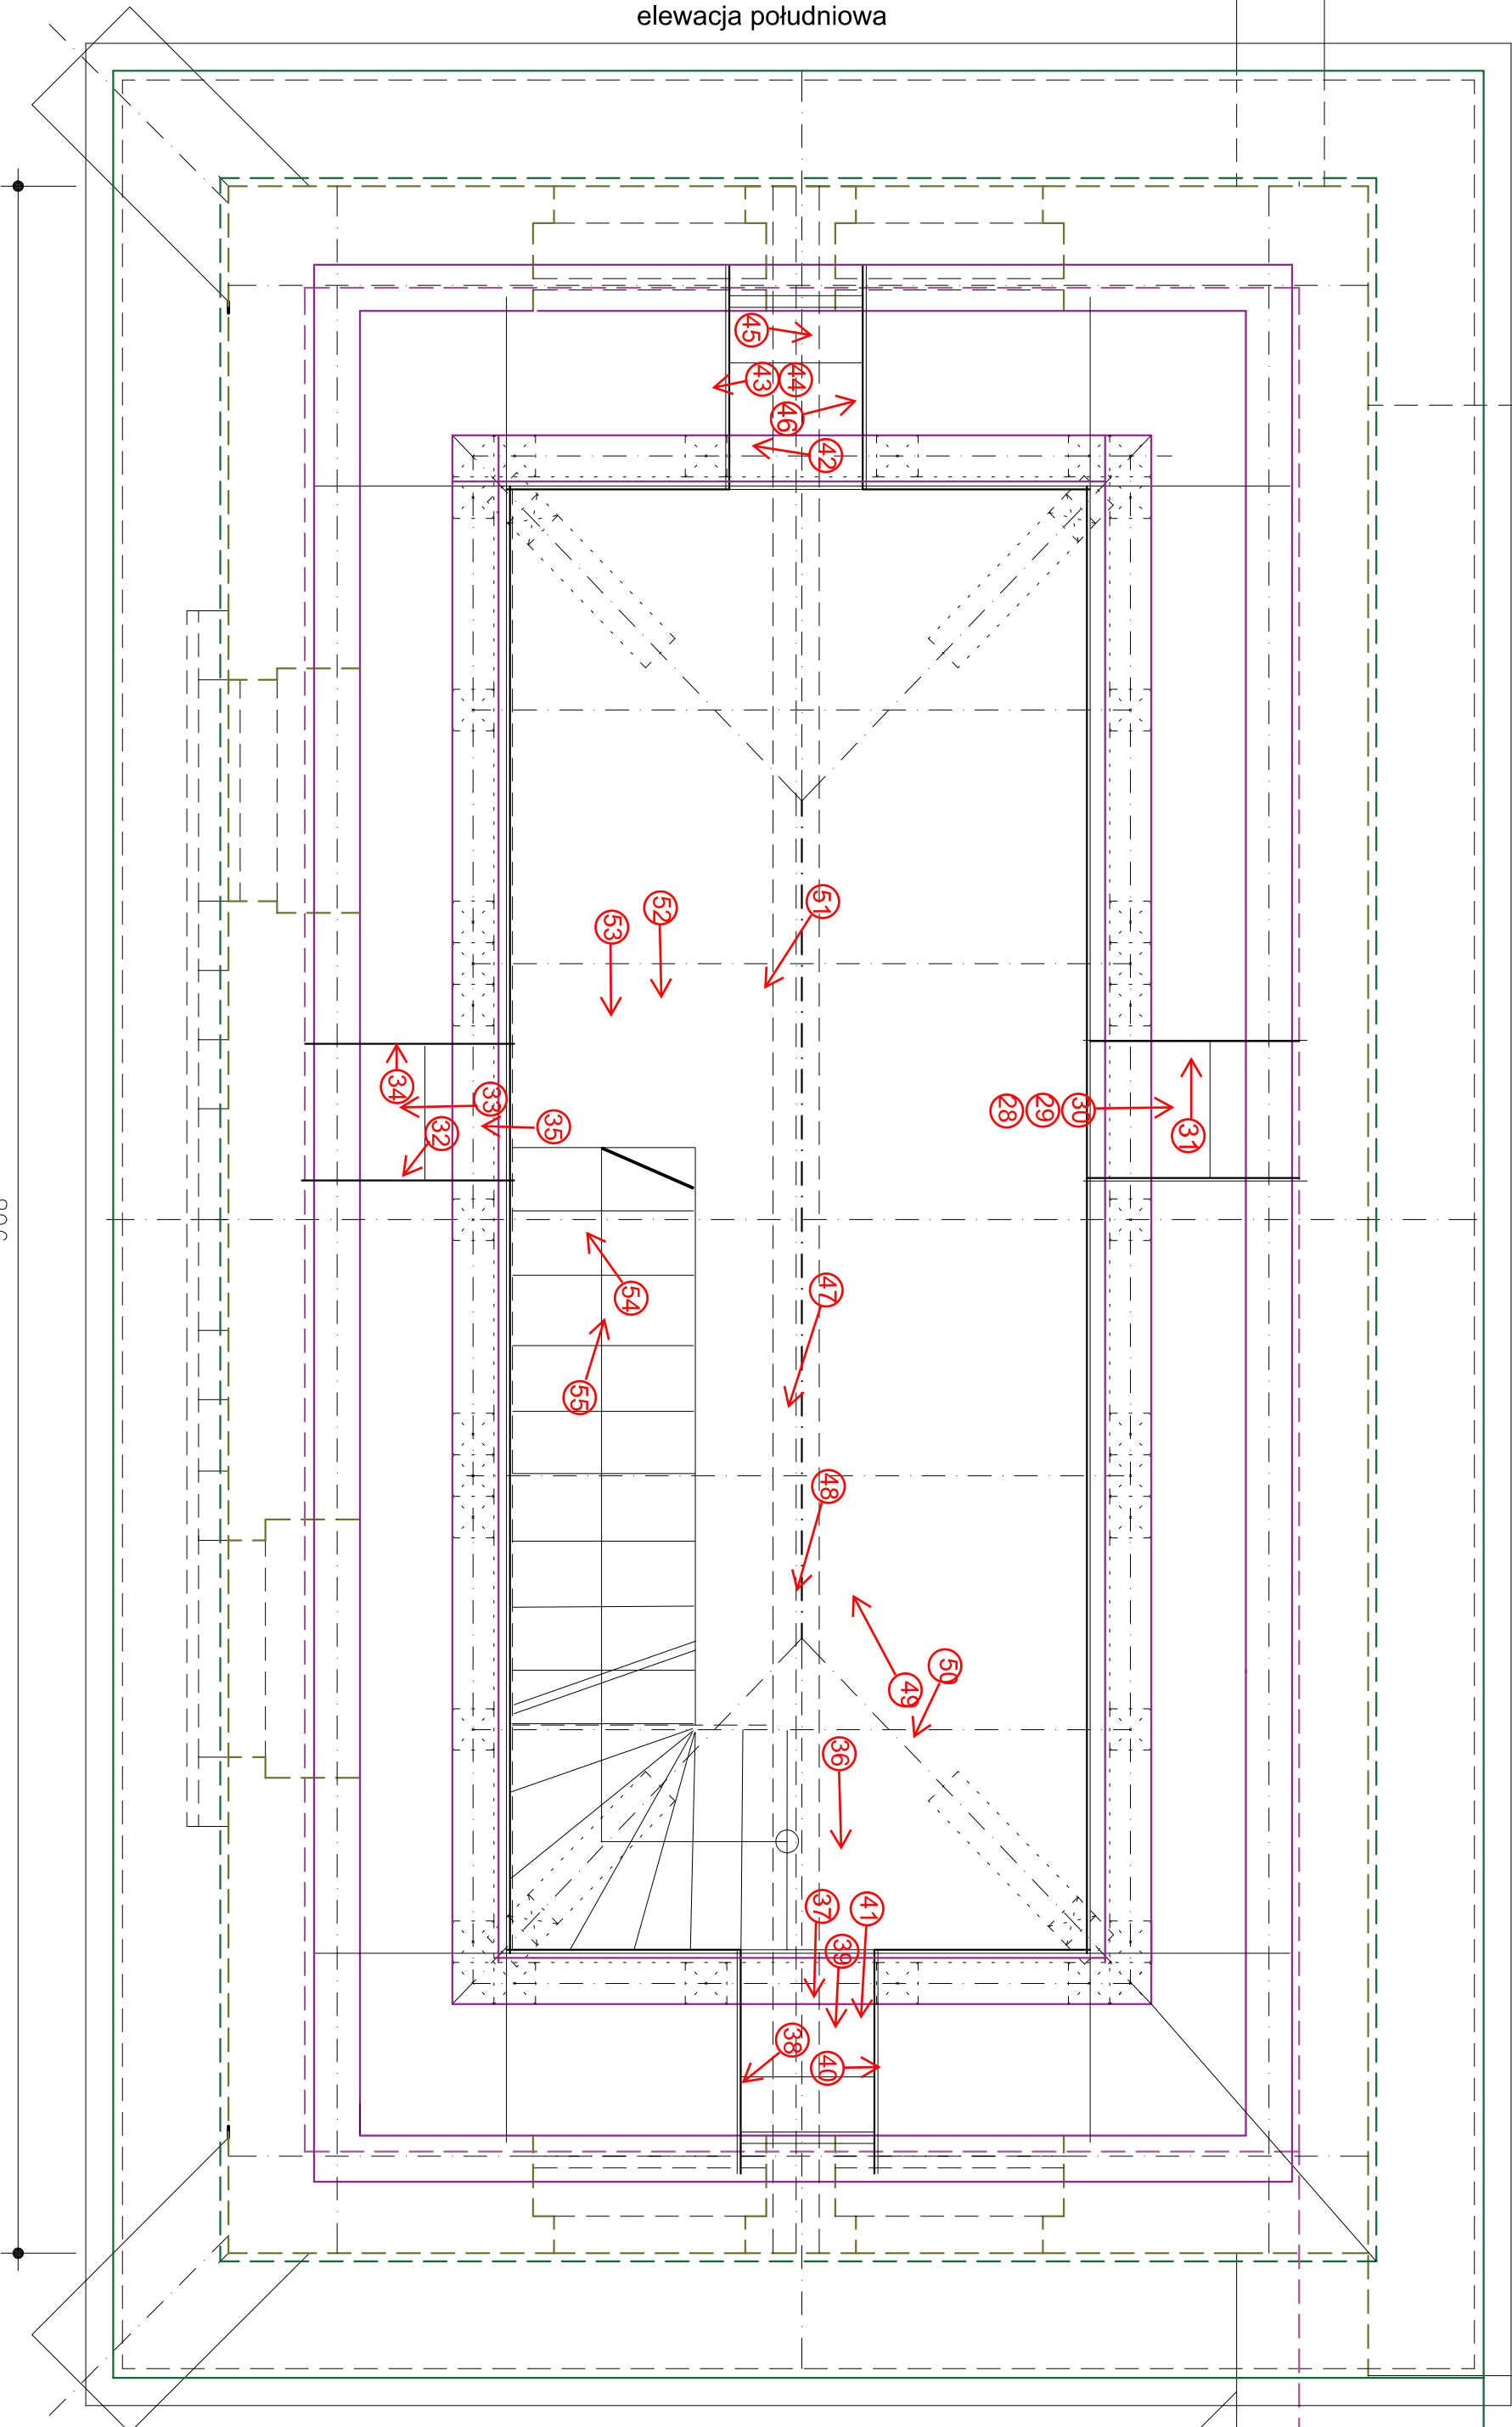


elewacja wschodnia

896

elewacja północna

EKSPERTYZA MYKOLOGICZNA
WIEŻA PAŁACU
Ośrodek Leczenia Odwykowego
Woskowiec Małe 15

RZUT 5 PIĘTRA
RYS. NR 1

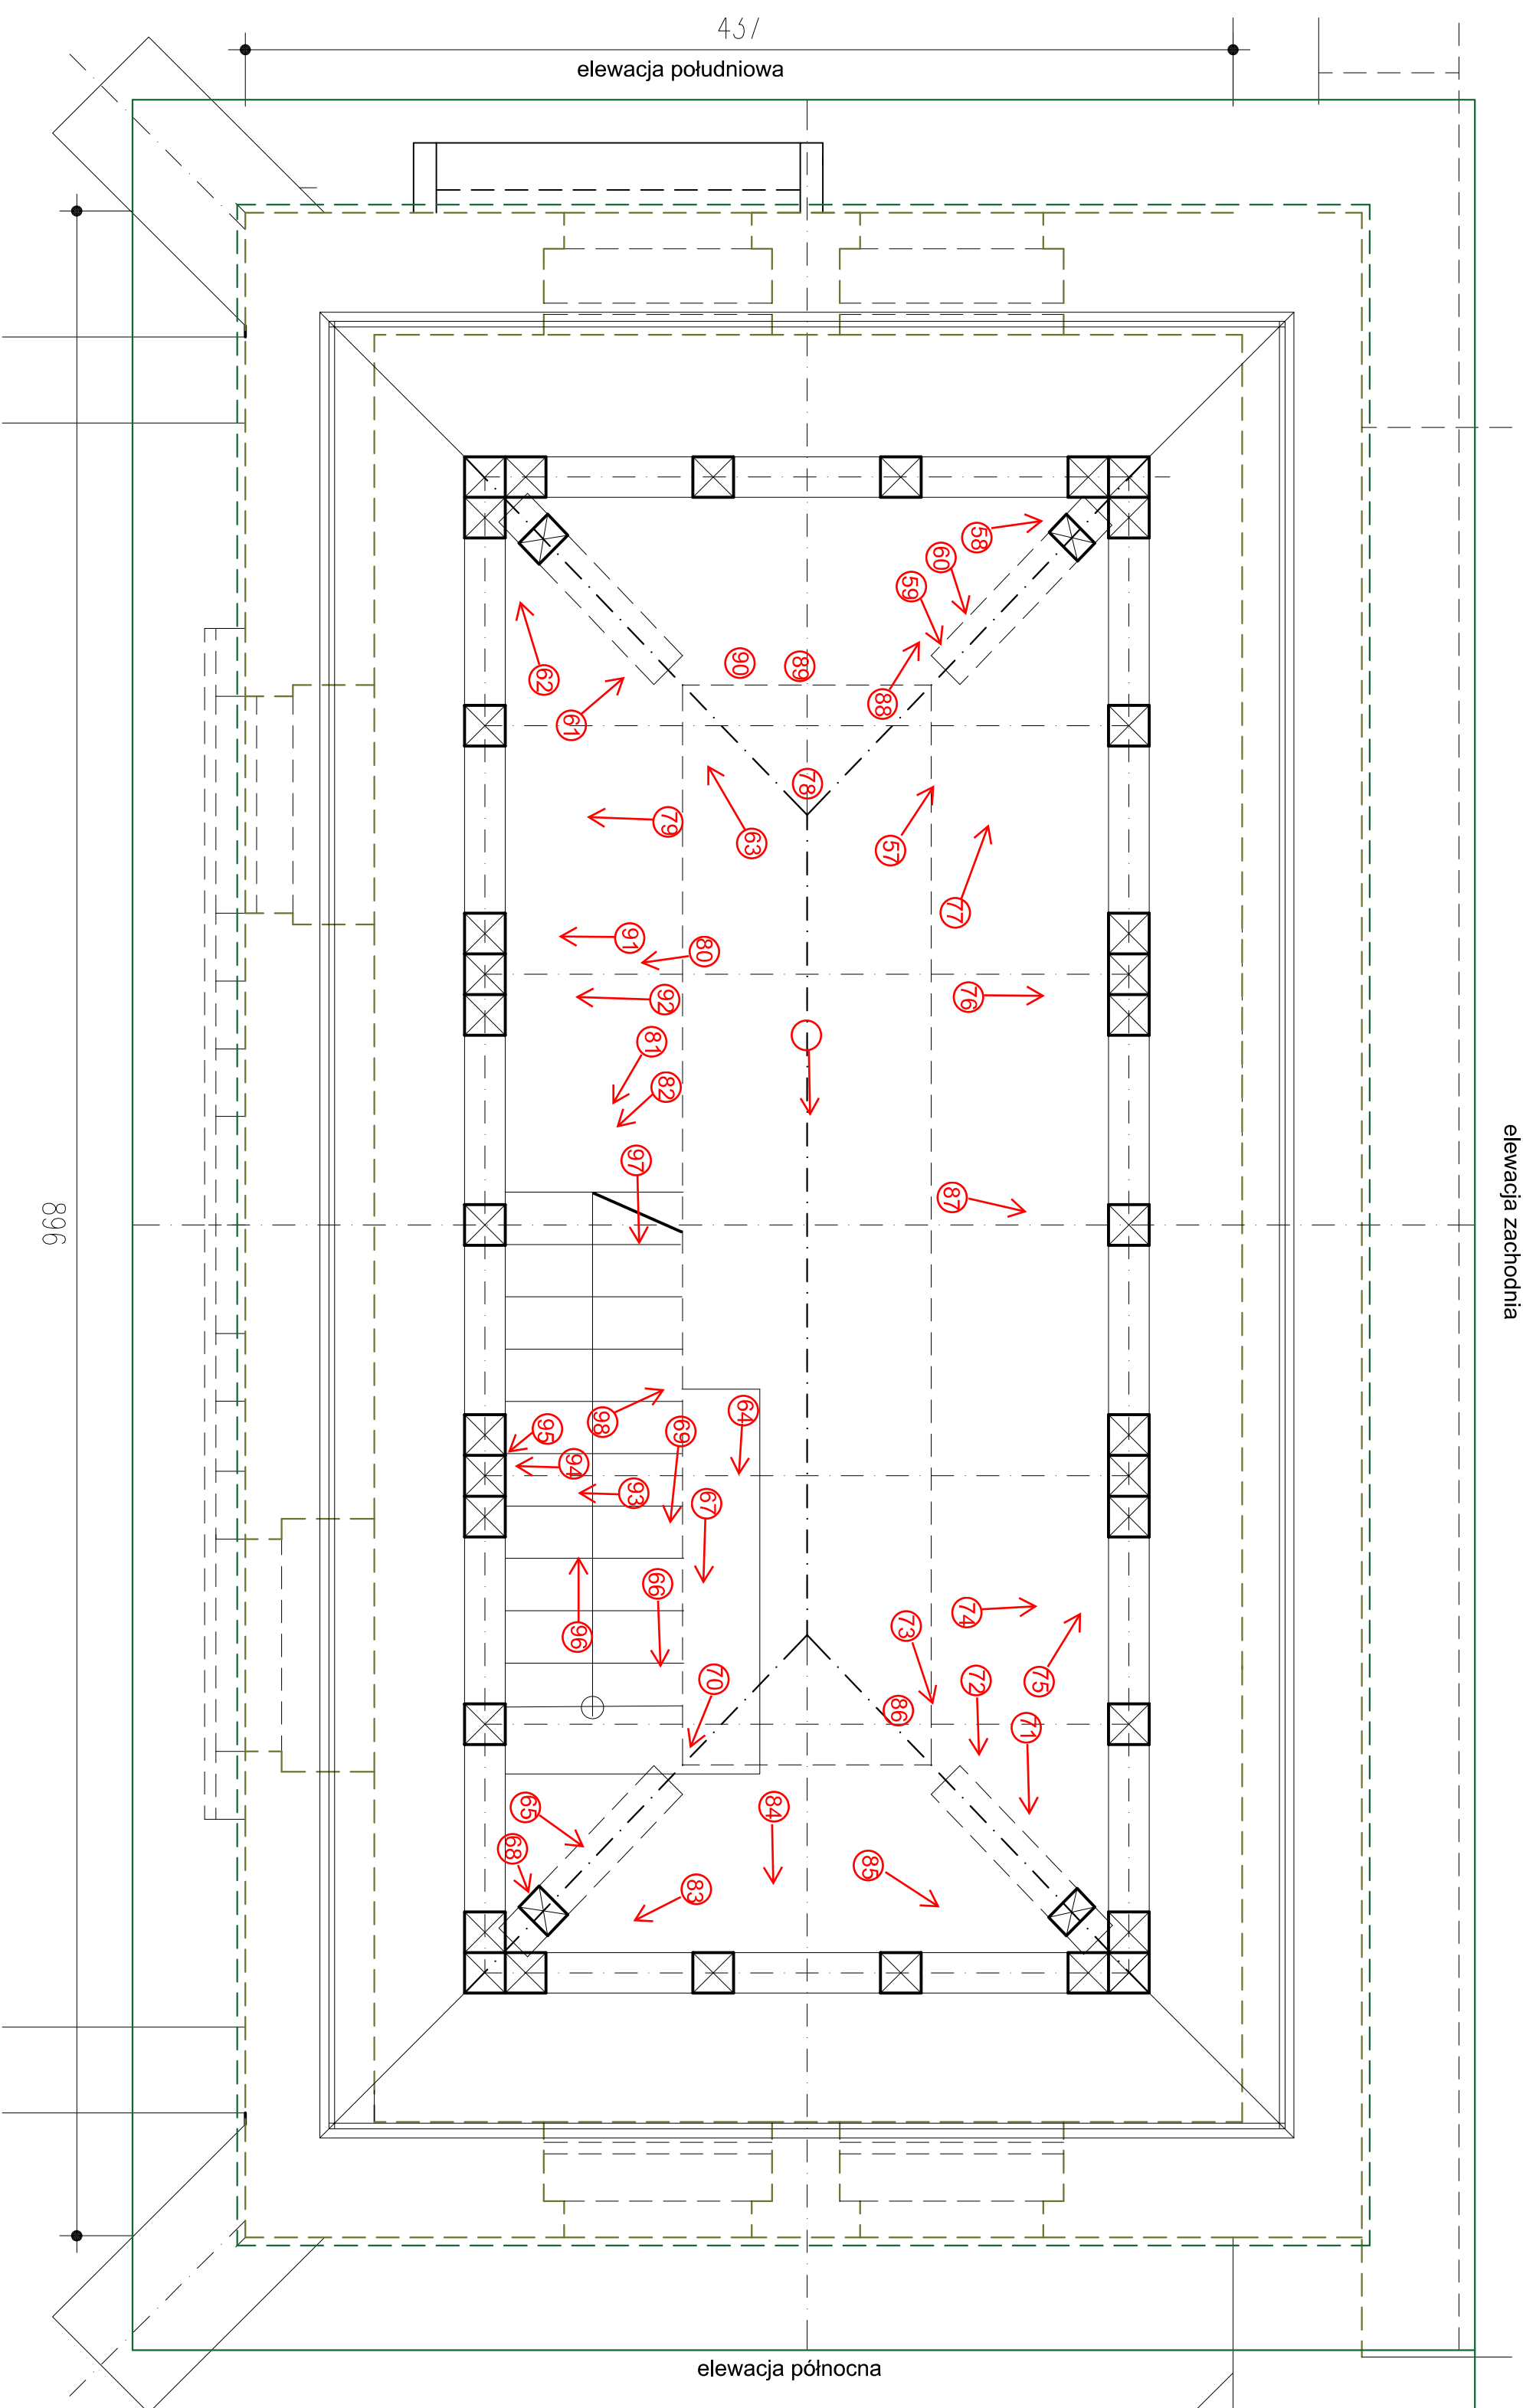

elewacja południowa

457

elewacja zachodnia

896

elewacja wschodnia

elewacja północna

EKSPERTYZA MYKOLOGICZNA
 WIEŻA PALACU
 Ośrodek Leczenia Odwykowego
 Woskowiec Małe 15

RZUT 6 PIĘTRA
 RYS. NR 2

